

Область, республика, край **Краснодарский край**

Район _____

Город (пос.) **г Геленджик**

Район города _____

ТЕХНИЧЕСКИЙ ПАСПОРТ

Литера Д - Сан.блок

(назначение нежилого строения)

дом № 18, ул. Маячная

(местоположение объекта учета)

Угловой с:

- №38 по улице (пер.) ул Халтурина

Инвентарный номер	1694					
Номер в реестре жилищного фонда						
Кадастровый № ОКС						
Кадастровый № Зем. уч.						
	А	Б	В	Г	Д	Е

Паспорт составлен по состоянию на « 12 » января 2013 г.

(указывается дата обследования объекта учета)

Площадь участка			Незастроенная площадь				
по документам	фактически	застроенная	замощенная	озелененная	прочая		
1	2	3	4	5	6	7	8
-	-	165	-	-	-	-	-


III. Благоустройство площади здания (кв. м)

Литера по плану	Водопровод	Канализация	Отопление						Горячее водосн.		Ванны и души				Газовое снабжен.		Электричество	Лифты			Напольные электроплиты				
			центральное						от АГВ и др.	калориферное	печное	центральное	от колонок	без колонки и гор. воль	с горячей водой	с газ./эл. колонкой		с дровяной колонкой	сетевое	балонное		пассажирские	грузо-пассажирские	грузовые	
			ТЭЦ		пром. предпр.		кварт. котельн																		
			на тверд. топливе	на газе	на тверд. топливе	на газе	на тверд. топливе	на газе																	
1	2	3	4	5	6	7	8	9	10	11	12	13	14	15	16	17	18	19	20	21	22	23	24	25	
Д	106.70	106.70																			106.70				
ВСЕГО	106.70	106.70																			106.70				

ГЕНЕРАЛЬНЫЙ ПЛ

г. Геленджик, ул. Маячная №18, угол ул.Халтурина №38

М 1:500


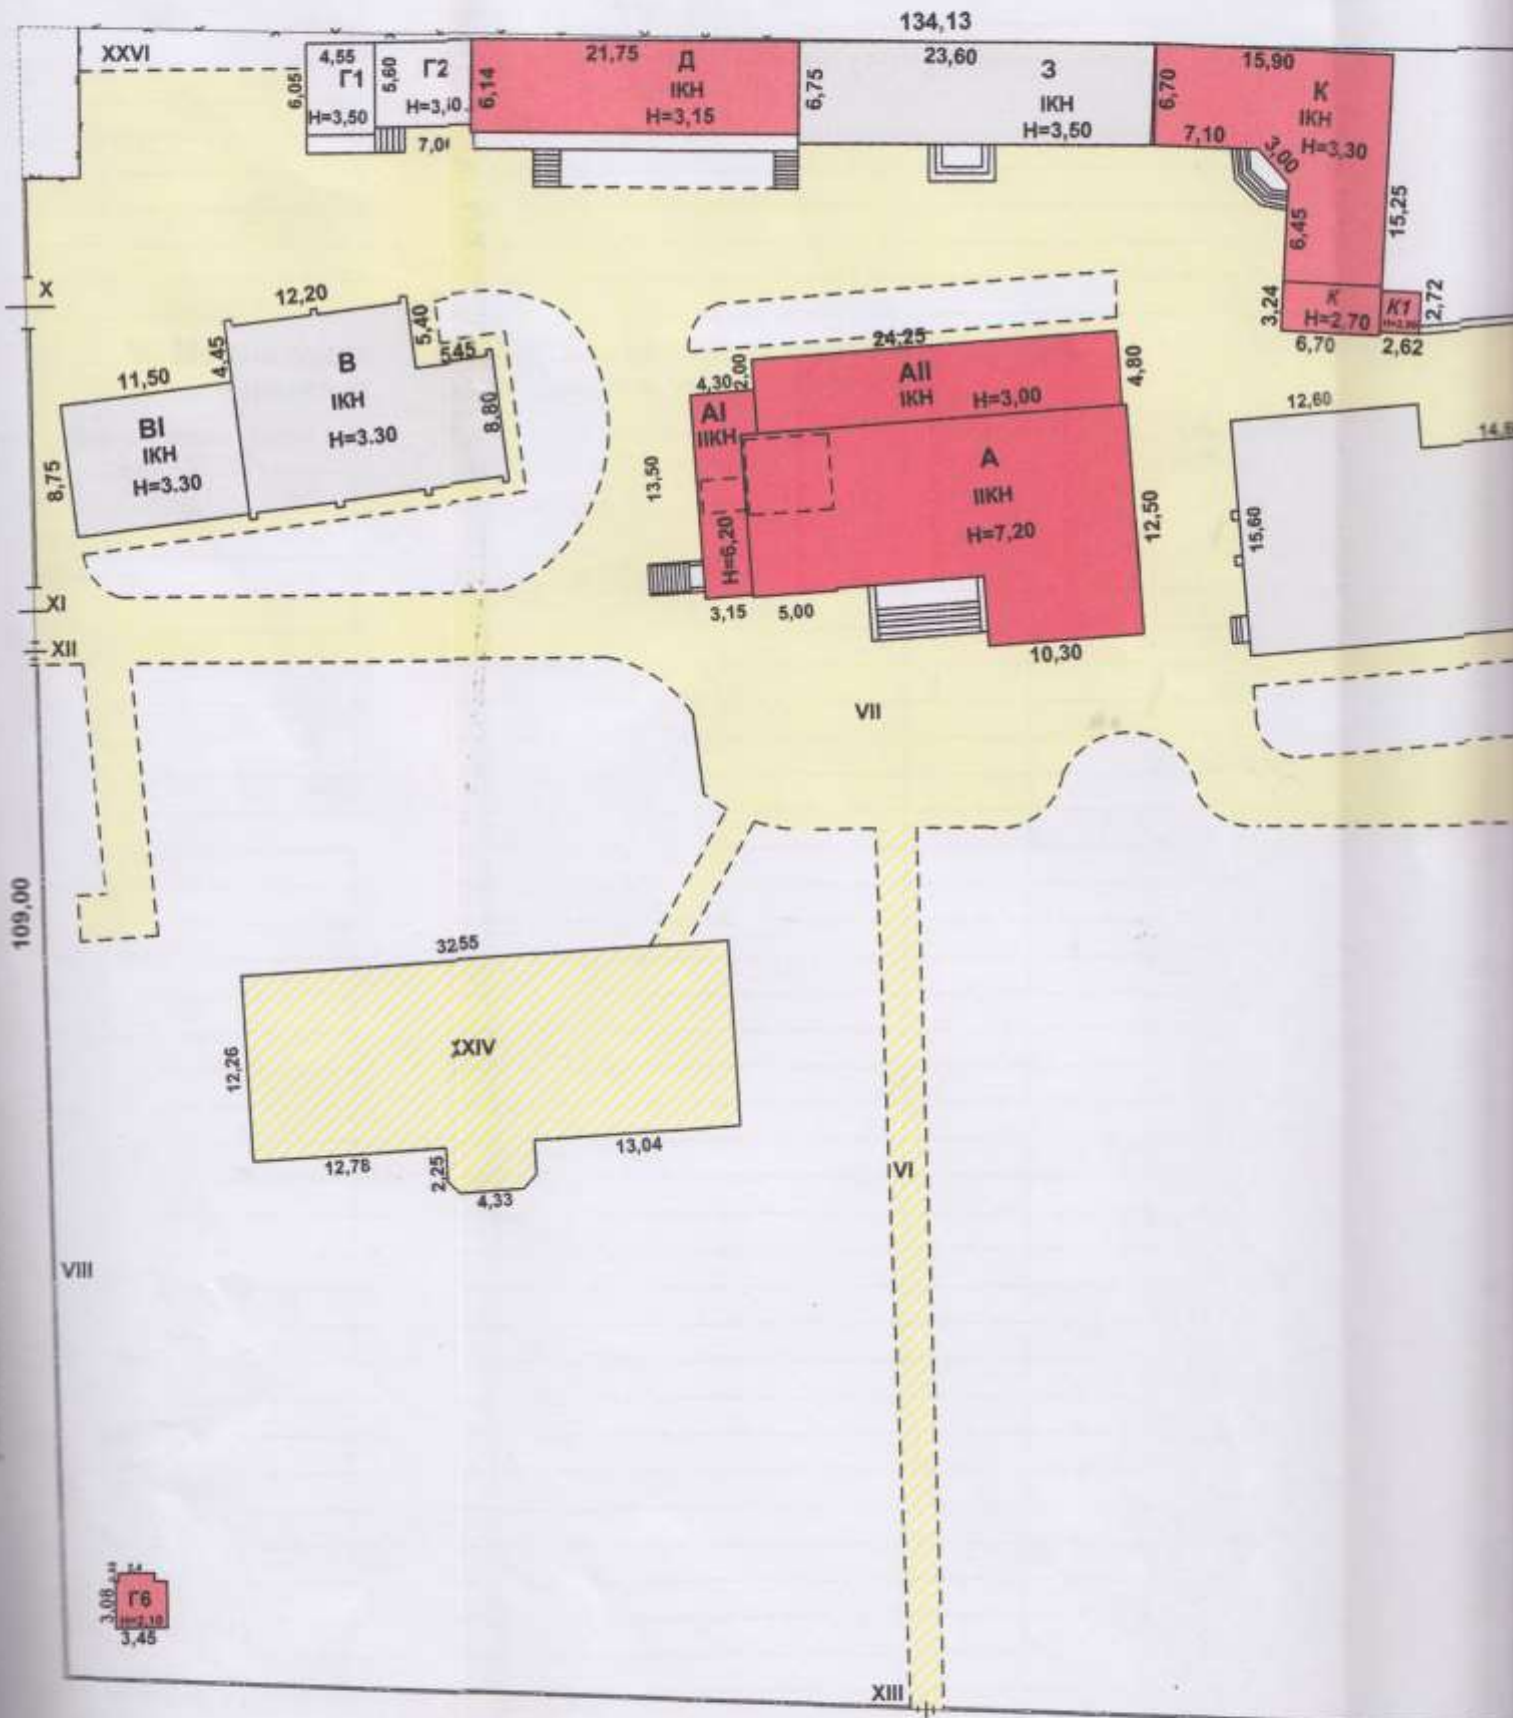


ул. Халтурина №38

ГЕНЕРАЛЬНЫЙ ПЛАН

г. Геленджик, ул. Маячная №18, угол ул.Халтурина №38

М 1:500

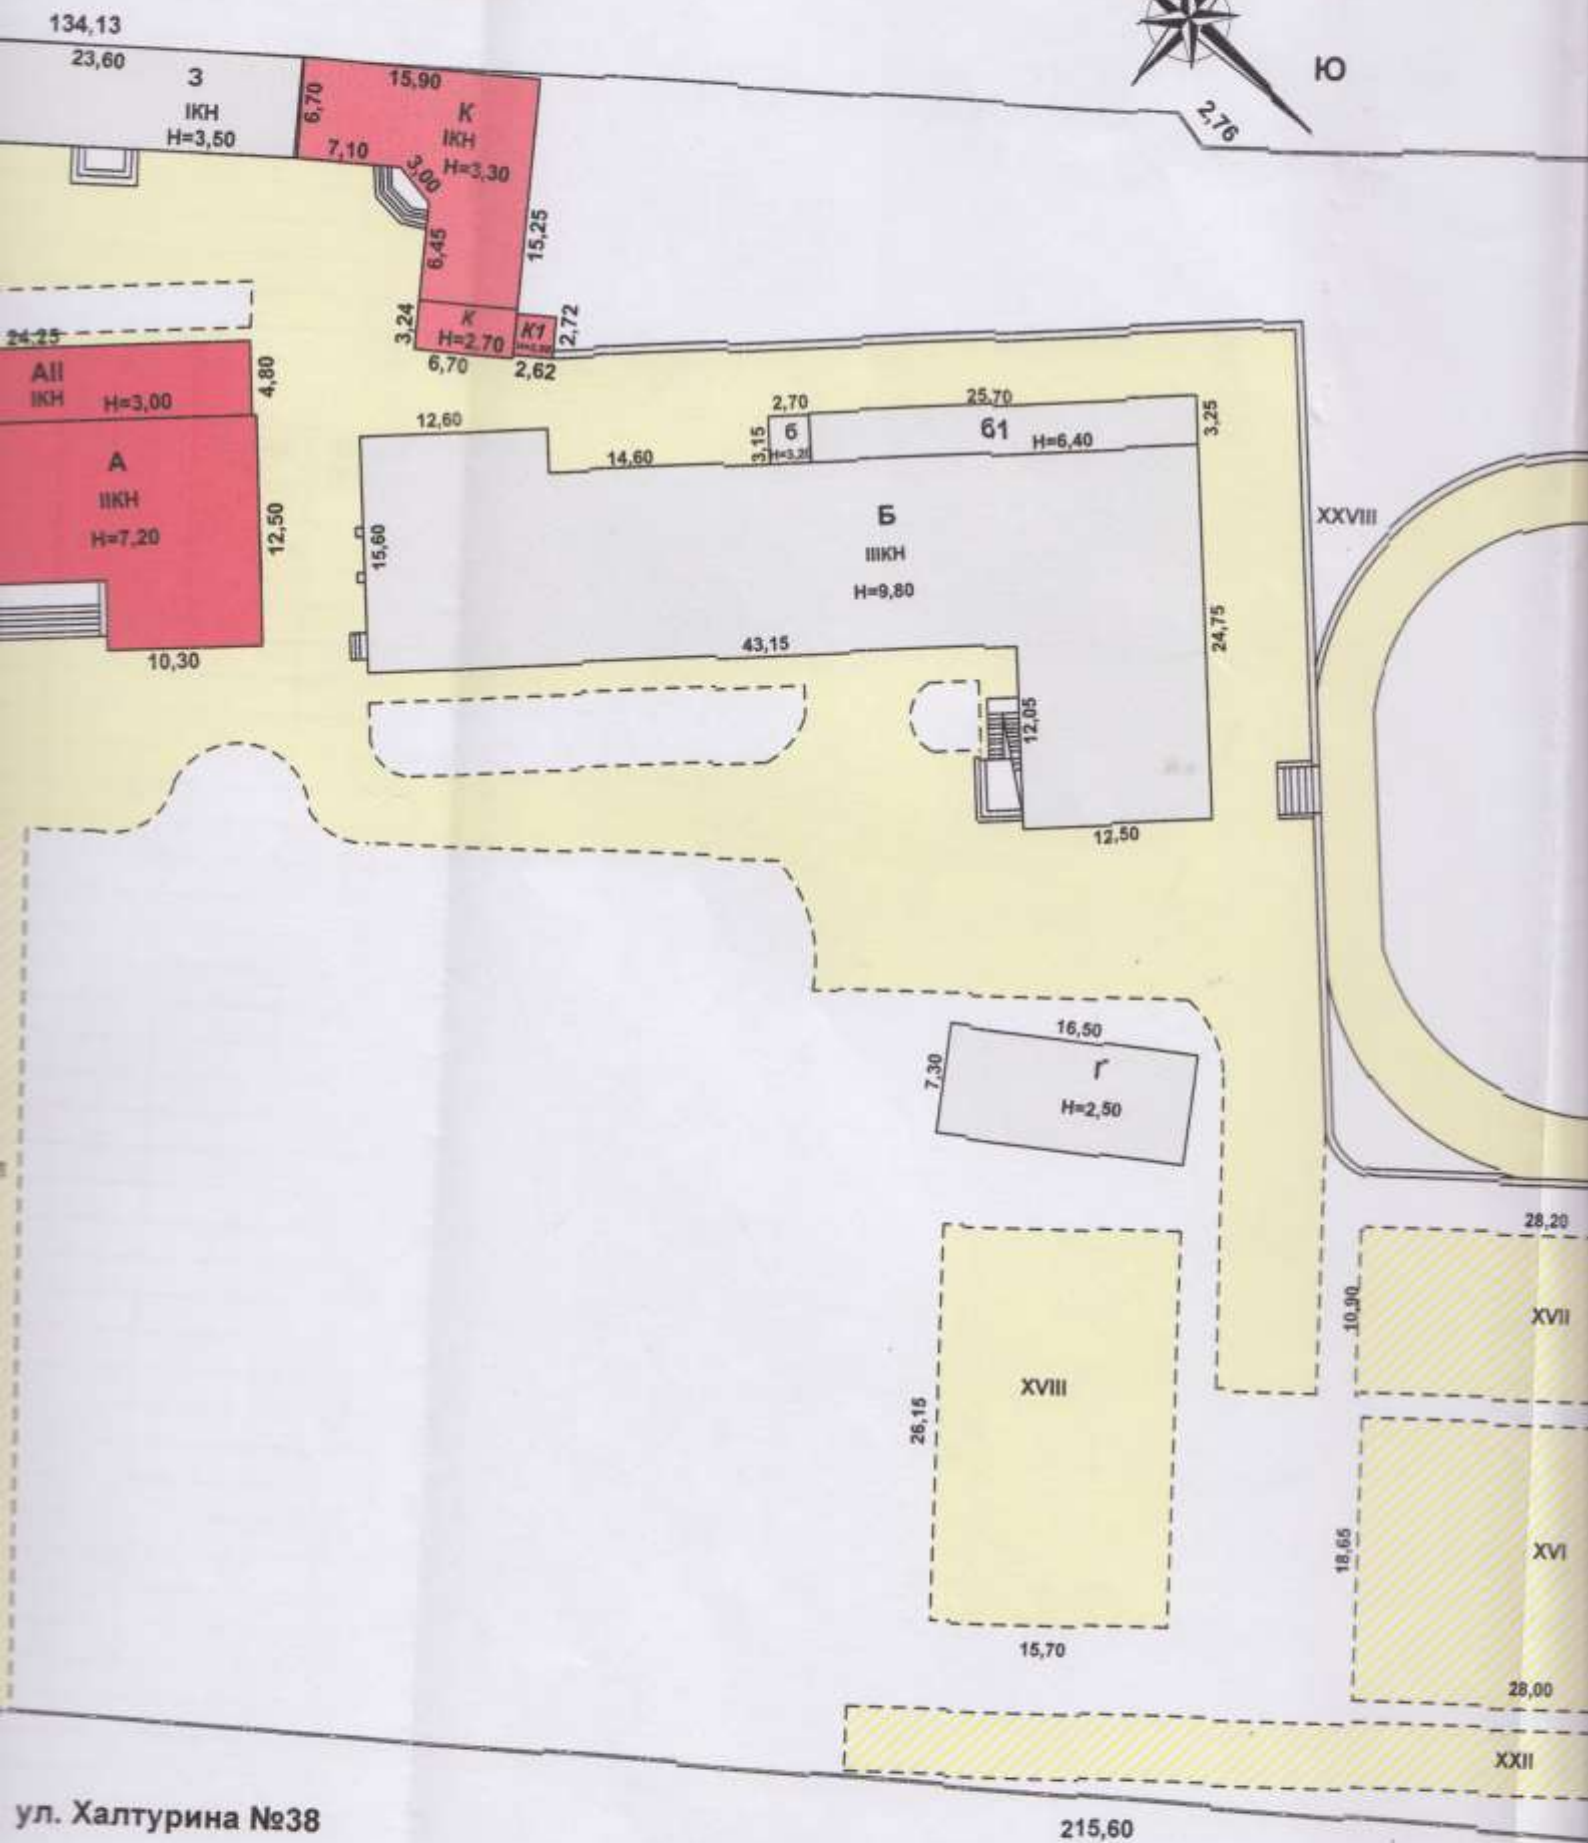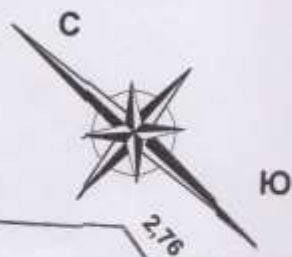


ул. Халтурина №38

215,60

На возведение или переоборудование
Ф. 1, 2, 11, 15, 24, 28,
15 ном. и 1, 3, 5, 8, 9, 13, 16, 36, 41, 45, 53, 75, 84
разрешения, проект не предъявлен

ул. Красная

Кадастровый номер ЗУ
23:40:0040001

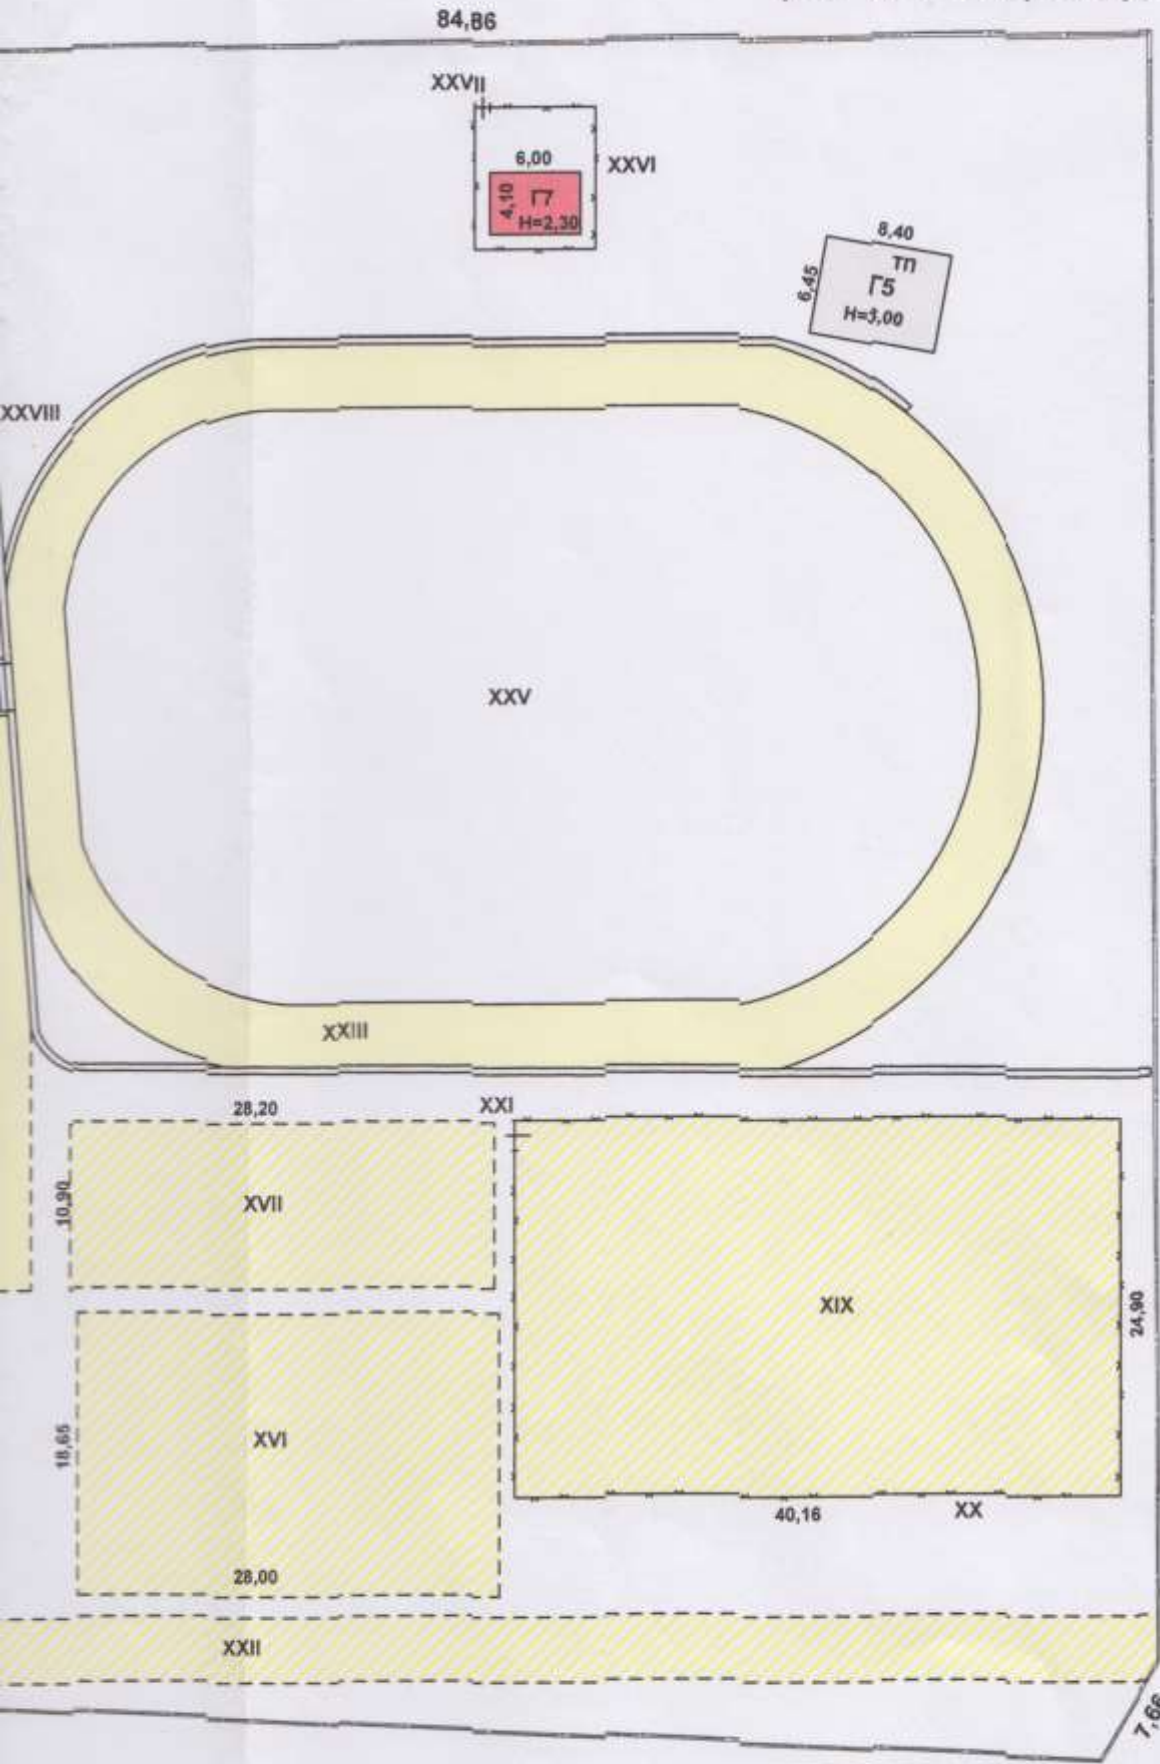

107,46

ул. Горная

7,66

ЭКСПЛИКАЦИЯ к поэтажному плану здания (строения)

расположенного в городе (другом поселении)

г. Египетский

по ул. (пер.) Маячная

№ 18


Этаж	Номер помещения	Номер по плану здания комнаты, кухни и т.п.	Назначение частей помещения: жилая комната, канцелярское помещение, классная комната, большая палата, кухня, коридор и т.п.	Формула подсчета площади по внутреннему обмеру	Площадь в кв. м, предназначенная под помещения						Общая площадь по (этажу, строению)	Площадь балконов, лоджий, веранд и террас	Высота помещения по внутр. обмеру	Площадь мест общего пользования	Самовольно возведенная или переоборудованная площадь
					жилая			нежилая							
					в том числе	вспомогательная	Общая	в том числе	вспомогательная	нежилое помещение					
1	1	Кабинет зам. дир.		2,75*5,54			15,2	15,2			2,94		15,2		
1	2	Прачечная		5,54*2,78			15,4	15,4			2,94		15,4		
1	3	Комната технического персонала		2,78*5,53			15,4	15,4			2,94		15,4		
1	4	Душевая		5,29*1,8			9,5	9,5			2,94		9,5		
1	5	Сан. узел		1,8*5,29			9,5	9,5			2,94		9,5		
1	6	Сан. узел		5,62*3,95-1,58*1,95			19,1	19,1			2,94		19,1		
1	7	Сан. узел		1,33*1,7			2,3	2,3			2,94		2,3		
1	8	Сан. узел		1,34*1,55			2,1	2,1			2,94		2,1		
1	9	Сан. узел		3,79*5,57-1,59*1,8			18,2	18,2			2,94		18,2		
				Итого по этажу			106,7	106,7					106,7		
				Всего по зданию (строению)			106,7	106,7					106,7		

Позтажный план

1 этажа строения лит «Д»,
г. Геленджик, ул. Маячная №18, угол
Ул. Халтурина №38

М 1:100

На возведение или переконструирование
(литер, квартира, комната)
разрешение, проект не предъявлены

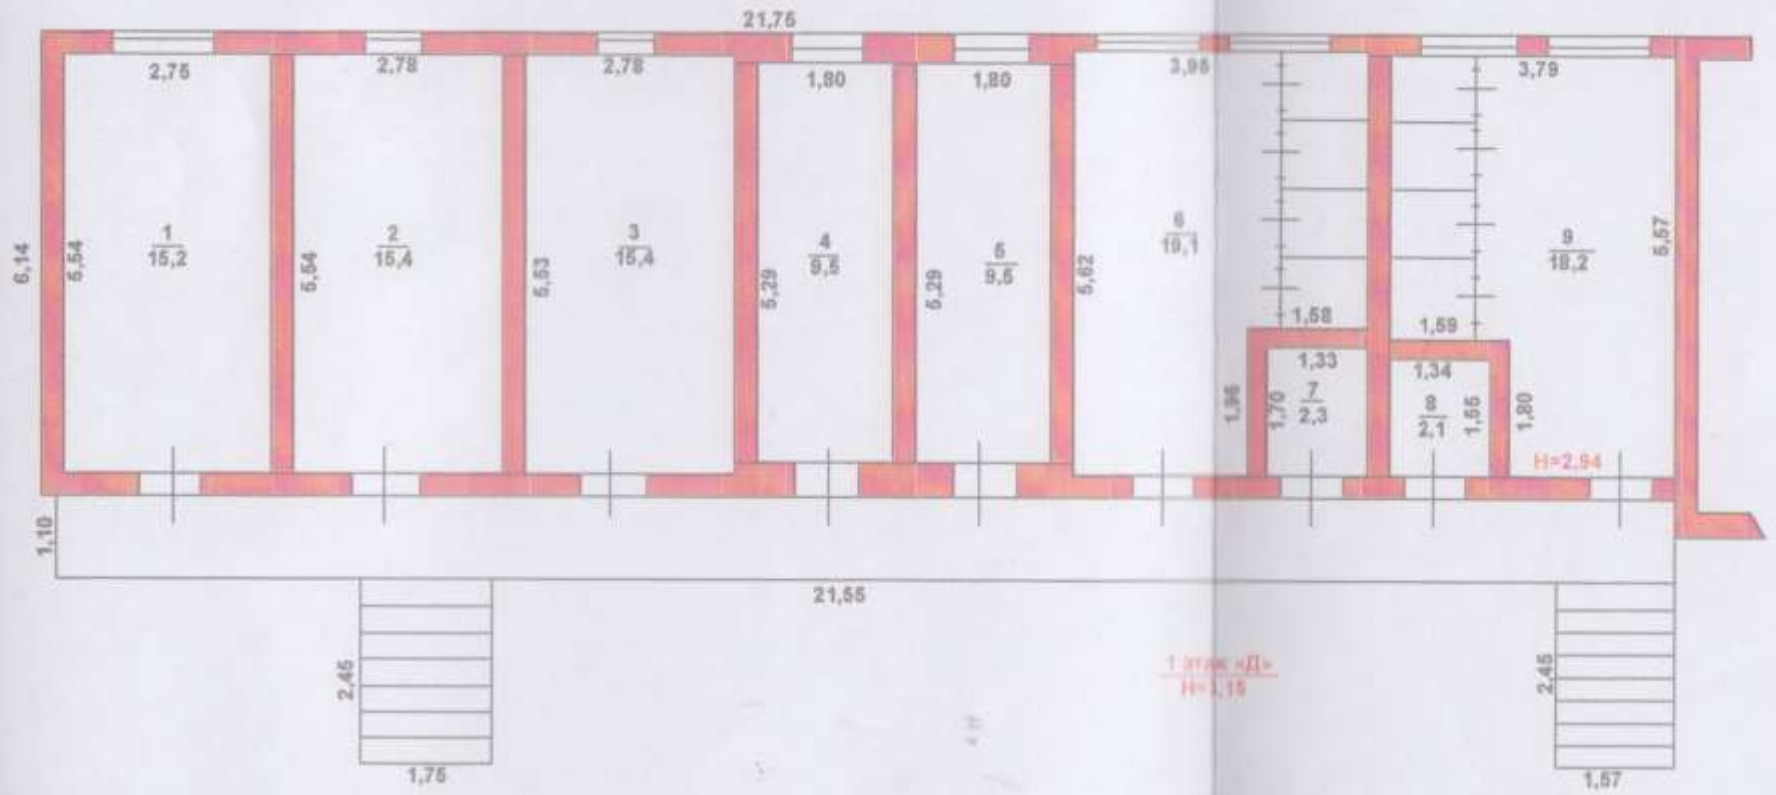

План составил: 12.01.2013.
Техник Микитина Н.А.
Проверил:
бригадир

